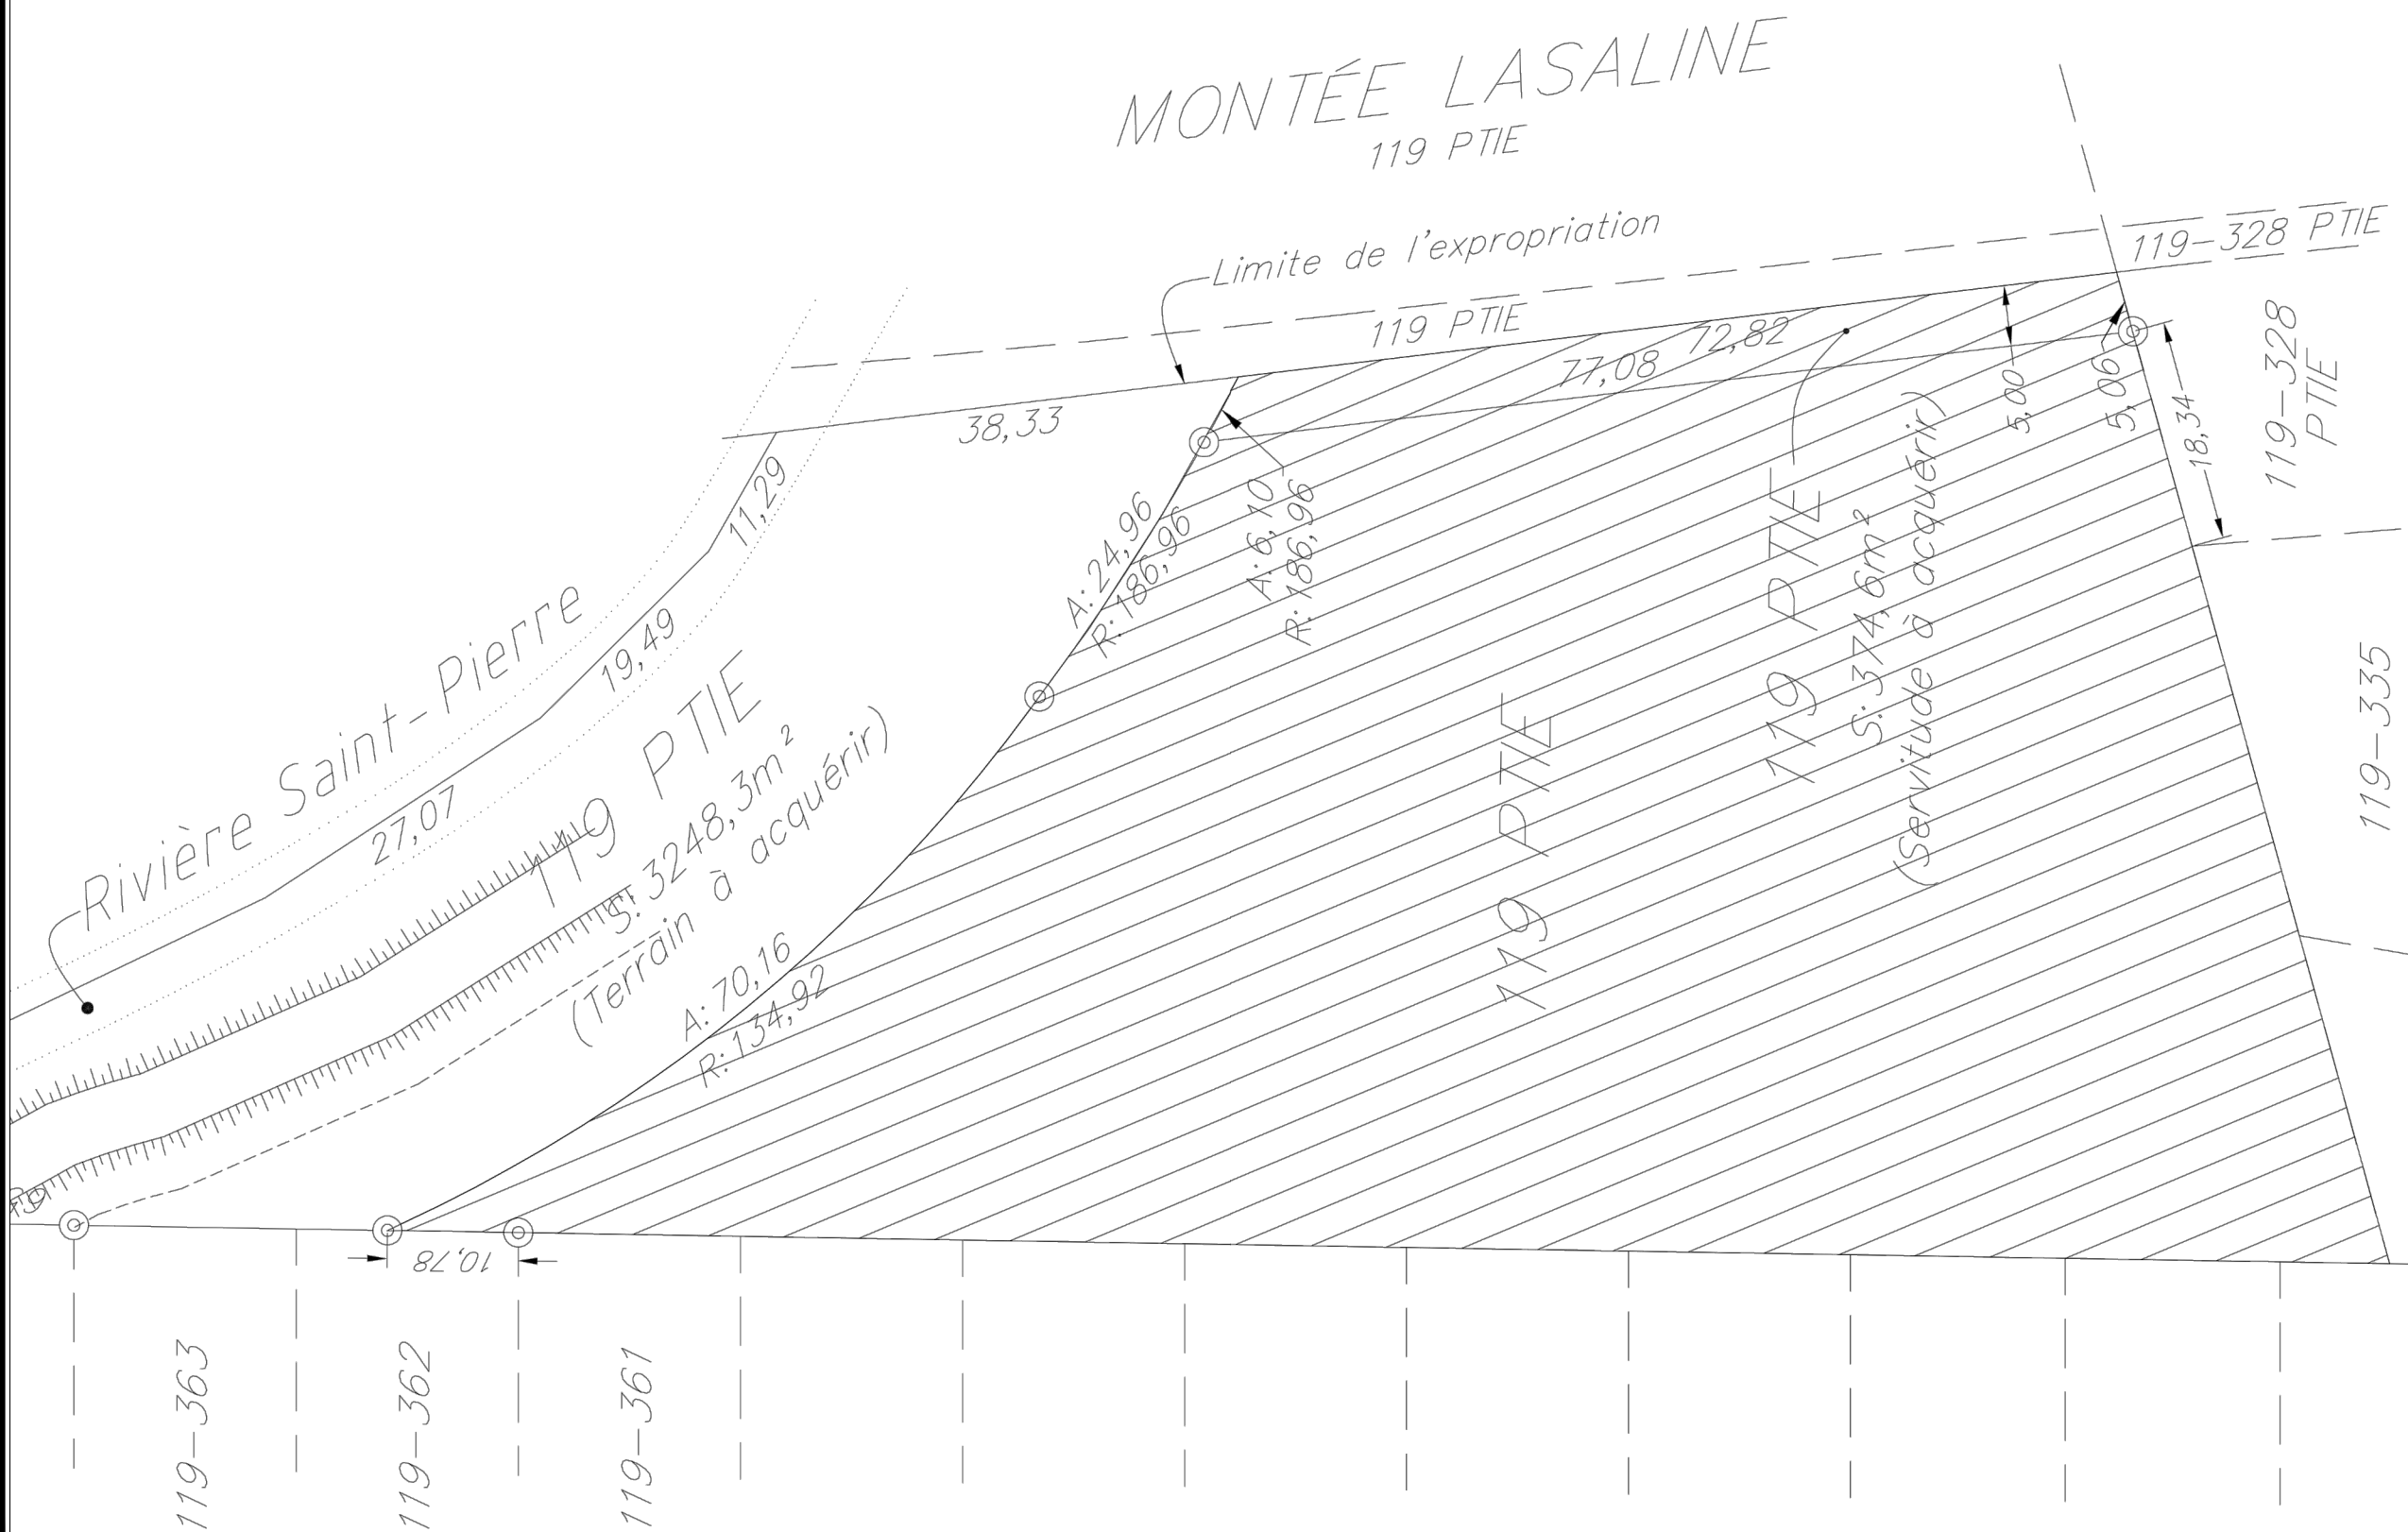


Annexe B du plan
d'urbanisme no.1527-17

RADIATION RELATIVE AU LOT 119-P
DU CADASTRE DE LA PAROISSE DE
SAINT-CONSTANT SUR LE TERRITOIRE DE
LA VILLE DE SAINT-CONSTANT.
(FEUILLET 11.1)



**SCHÉMA D'AMÉNAGEMENT
RÉVISÉ**

RADIATION À LA PLAINE INONDABLE

FEUILLET 28b-A
RADIATION RELATIVE AU LOT 119-P
DU CADASTRE DE LA PAROISSE DE
SAINT-CONSTANT SUR LE TERRITOIRE
DE LA VILLE DE SAINT-CONSTANT

