
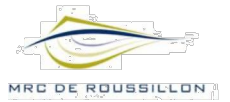


Annexe C du règlement  
de zonage no.1528-17

RADIATION RELATIVE AU LOT 119-P  
DU CADASTRE DE LA PAROISSE DE  
SAINT-CONSTANT SUR LE TERRITOIRE DE  
LA VILLE DE SAINT-CONSTANT.  
(FEUILLET 14)

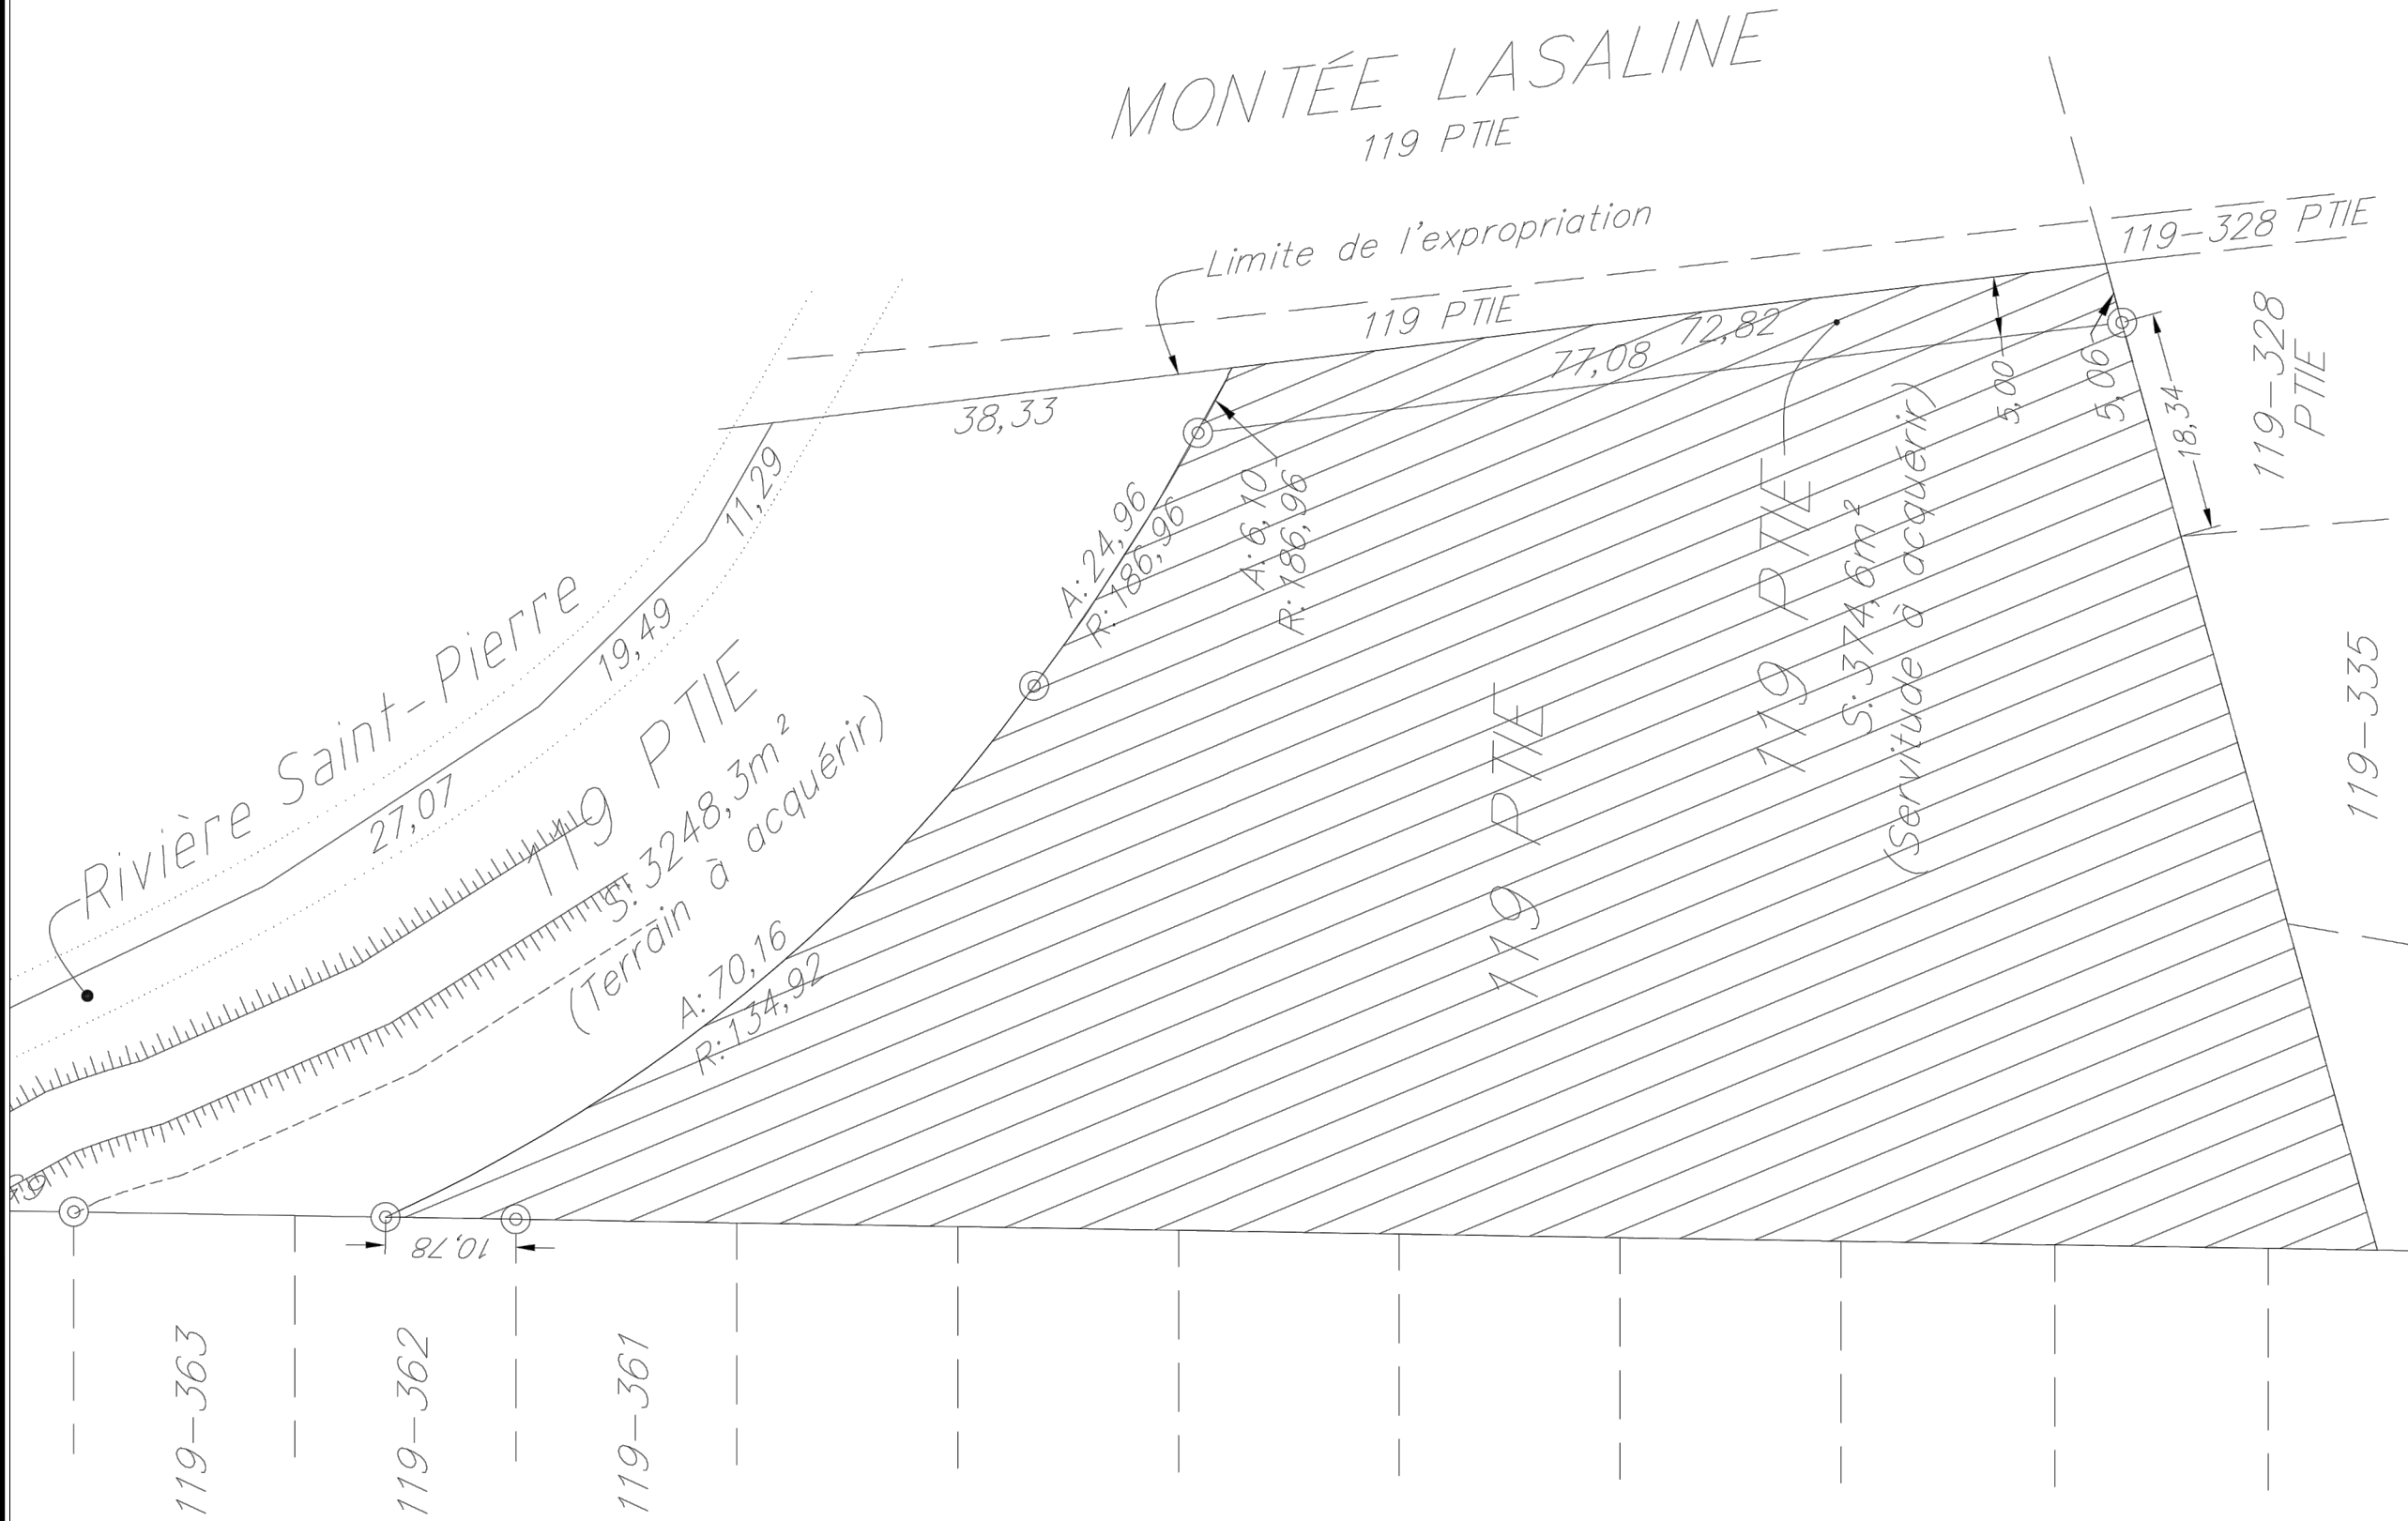

**SCHEMA D'AMENAGEMENT  
REVISE**

RADIATION A LA PLAIN INONDABLE

FEUILLET 28b-A  
RADIATION RELATIVE AU LOT 119-P  
DU CADASTRE DE LA PAROISSE DE  
SAINT-CONSTANT SUR LE TERRITOIRE DE  
LA VILLE DE SAINT-CONSTANT

